

18

19

TRAFO


LU3

7

8

9

10

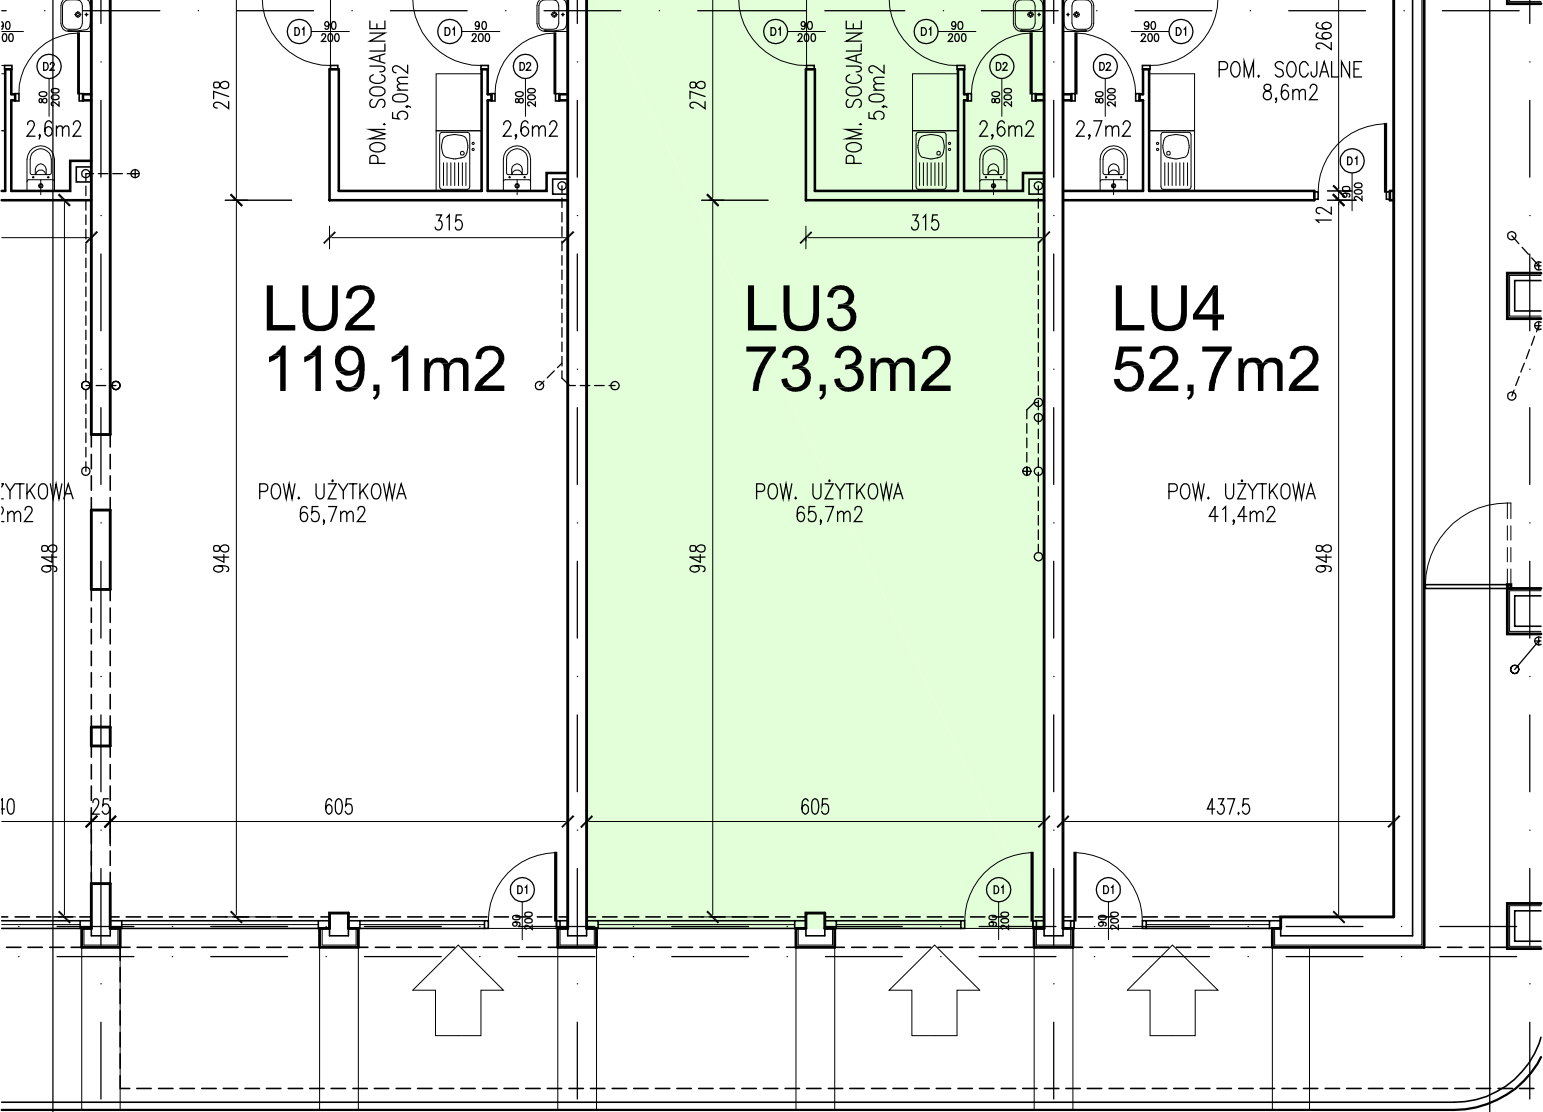

LU2
119,1m²

POW. UŻYTKOWA
65,7m²

LU3
73,3m²

POW. UŻYTKOWA
65,7m²

LU4
52,7m²

POW. UŻYTKOWA
41,4m²

POM. SOCJALNE
5,0m²

POM. SOCJALNE
5,0m²

POM. SOCJALNE
8,6m²

POW. UŻYTKOWA
2,6m²

2,6m²

2,6m²

2,7m²

278

278

266

948

948

948

605

605

437,5

7

8

9

10